


HUONEISTOALA 282,3 htm2

AVOTOIMISTO 19 TP

TYÖHUONEET 4 TP

YHT. 23 TP

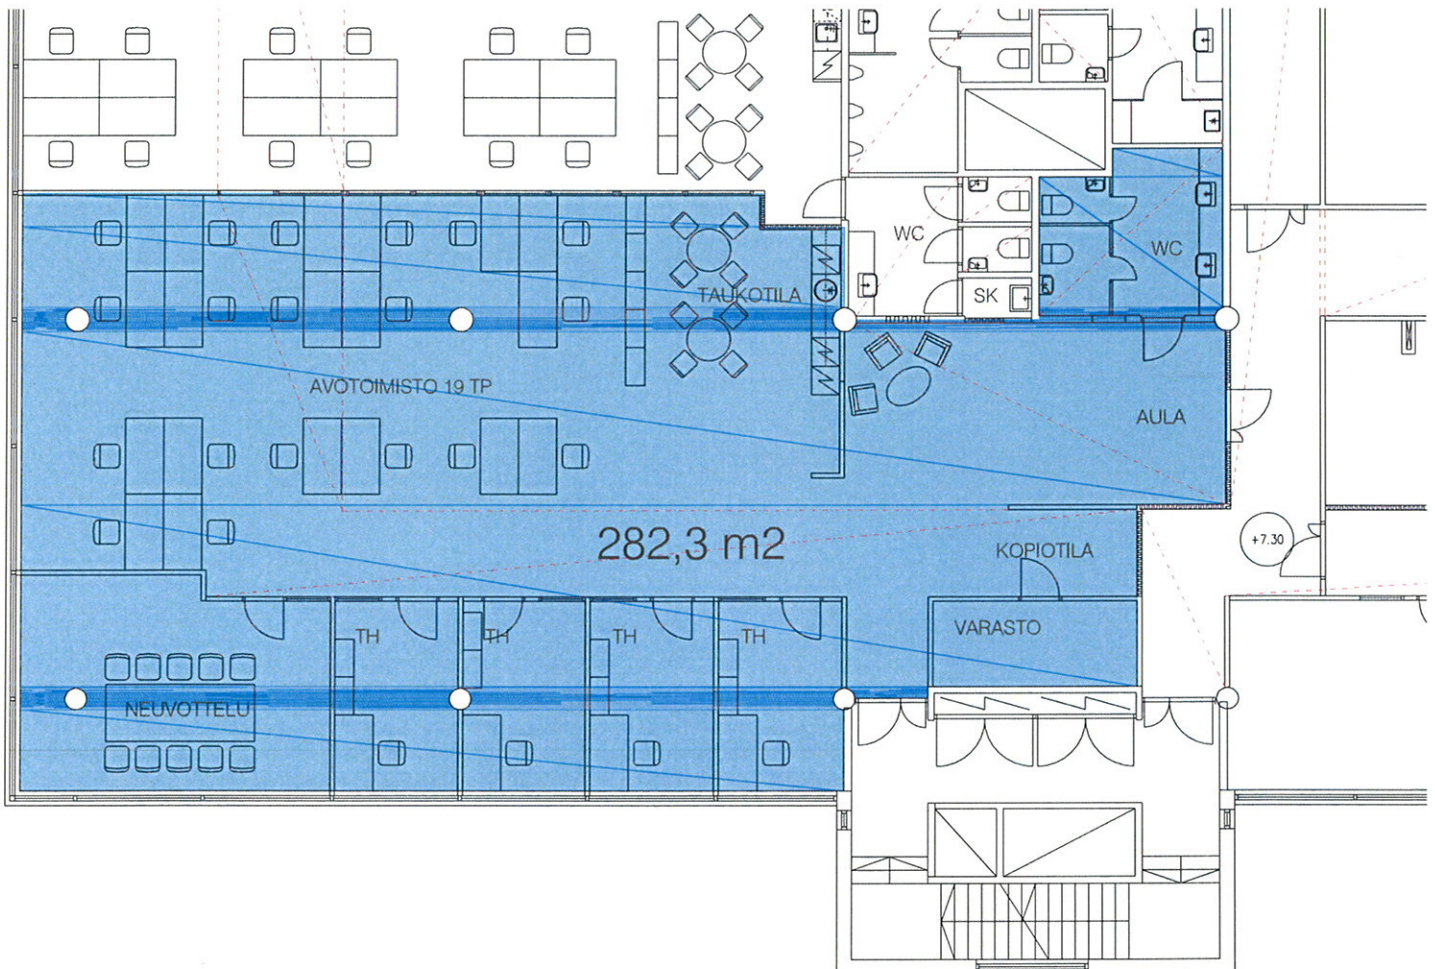

JMB Kiinteistöt Oy ITÄLAHDENKATU 22b

2. KERROS 1:150 05.12.2017